
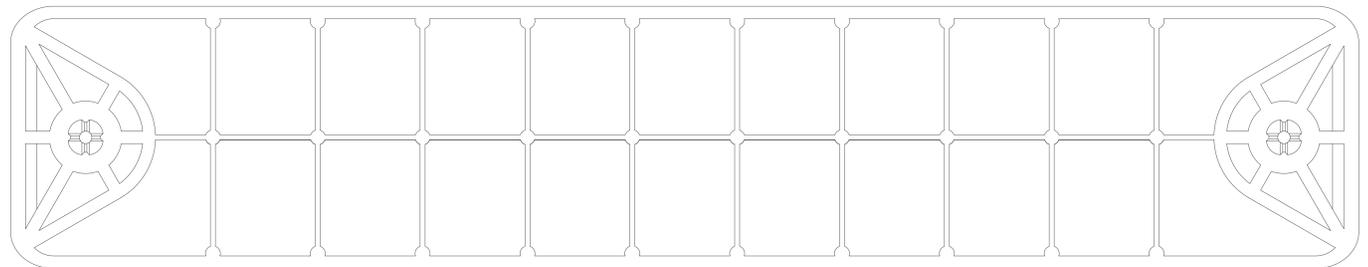
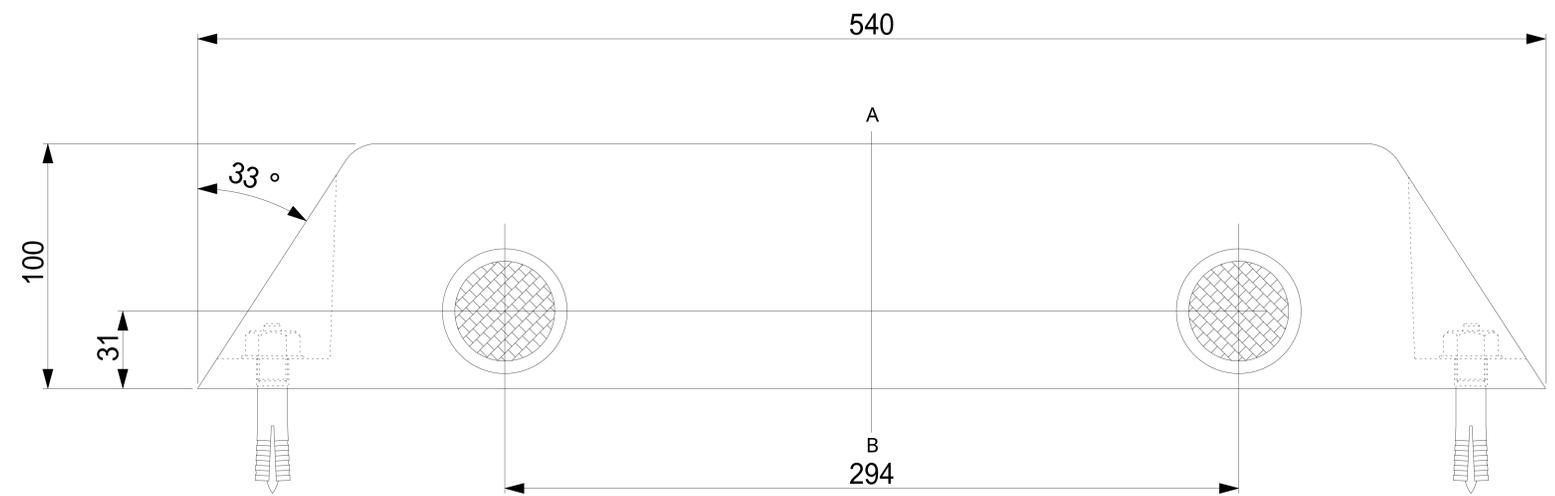
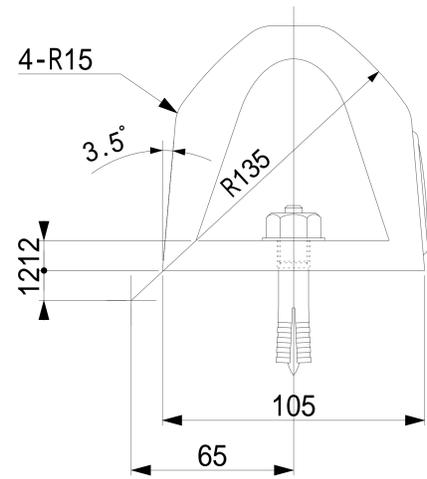


A - B 断面図

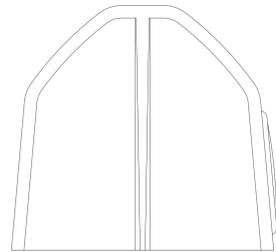

株式会社アフロディテ

記事

設計NO.

PH2-XC

担当

日付

縮尺

A4 S=1/4

名称

駐車場車止め プラストップ・PH2タイプ(アンカー2本止め)

コンクリートアンカー工法(C工法専用)