
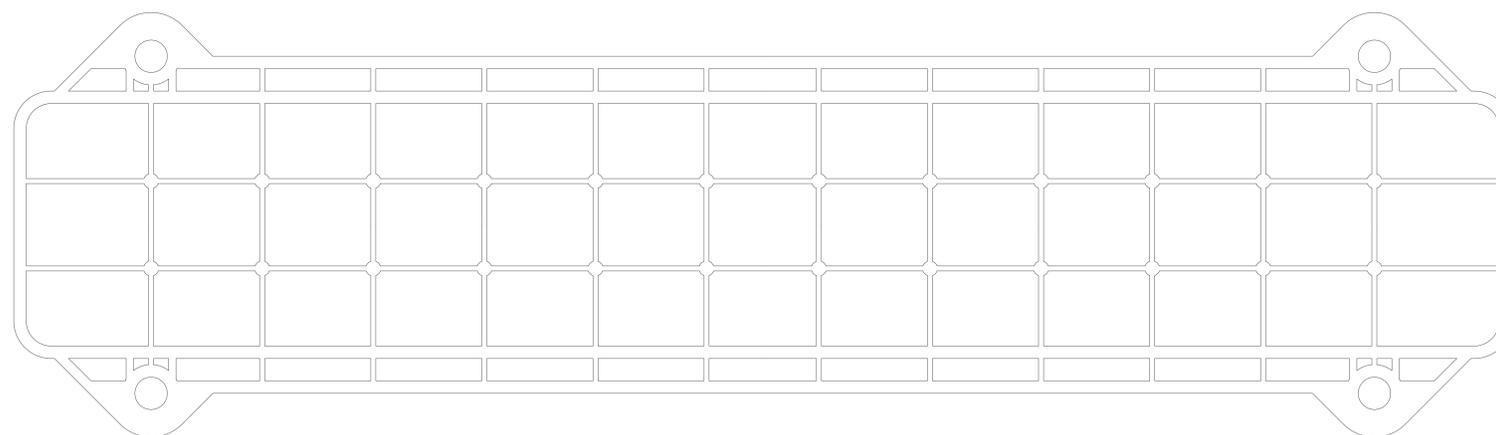
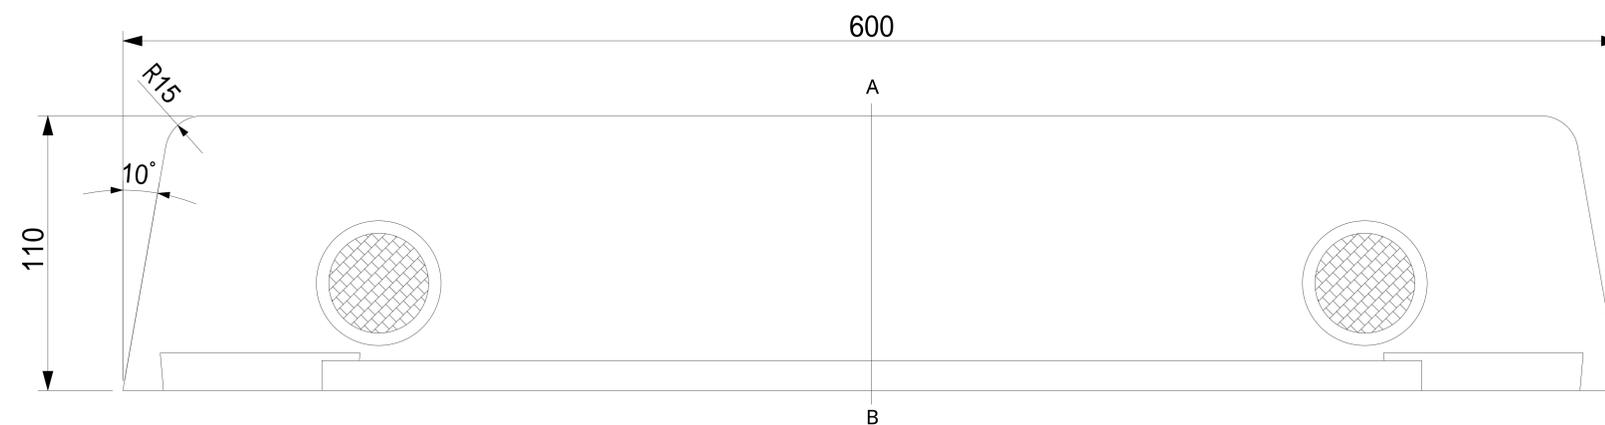
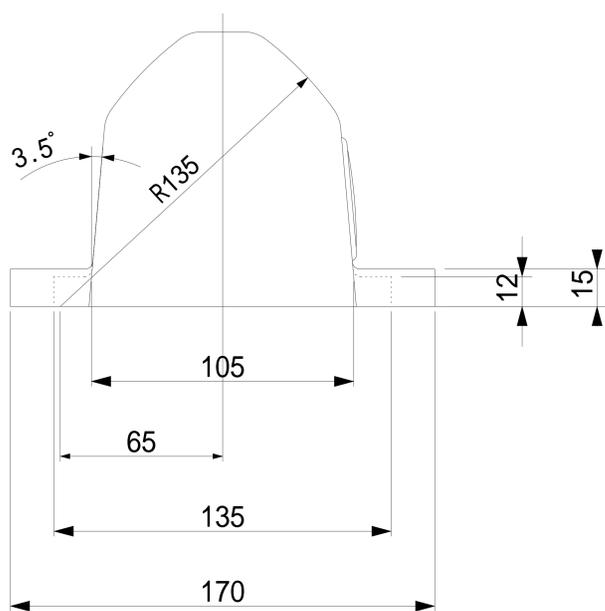


A - B 断面図

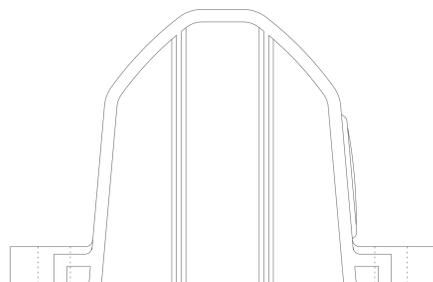

株式会社アフロディテ

記事

設計NO.

PH-XN

担当

日付

縮尺

A4 S=1/4

名称

駐車場車止め プラストップ・スタンダードタイプ

本体【材質：ポリプロピレン】